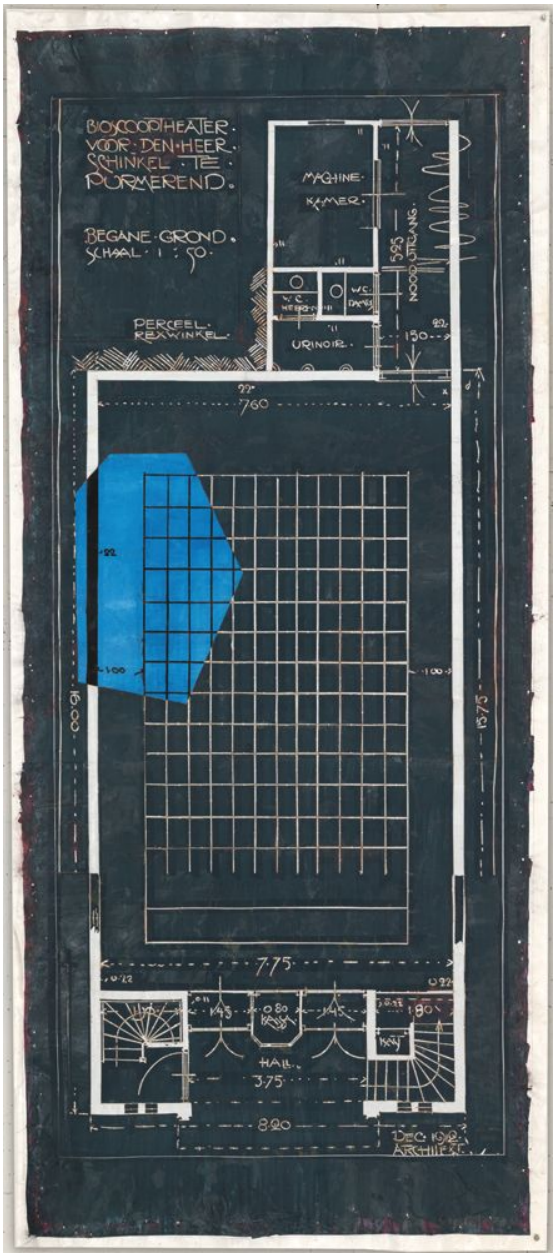
BIOSCOOPTHEATER
VOOR DEN HEER
SCHINKEL TE
PURMEREND.
BEGANE GROND
SCHAAL 1:50
MACHINE
KAMER
595
NOOD UITGANG
W.C.
DAMES
W.C.
HEEREN
URINOIR
PERCEEL
REGTWINKEL
760
1575
1500
775
375
820
HALL
180
DEC. 1912
ARCHITECT